

ОСНОВНЫЕ ХАРАКТЕРИСТИКИ


ДЛИНА КОРПУСА	145 М
ШИРИНА КОРПУСА	29 М
ВЫСОТА БОРТА	3,5 М
ВЫСОТА ОТ УРОВНЯ ВОДЫ ПО НЕСЪЕМНЫМ ЧАСТЯМ	15 М
ЧИСЛО НОМЕРОВ	360
ПАССАЖИРОВМЕСТИМОСТЬ	720 ЧЕЛ.
ОБЩАЯ ПЛОЩАДЬ ПОМЕЩЕНИЙ В НАДСТРОЙКЕ	10 911 М2
КЛАСС	★★★








ПЛАВУЧИЙ ОТЕЛЬ «360»

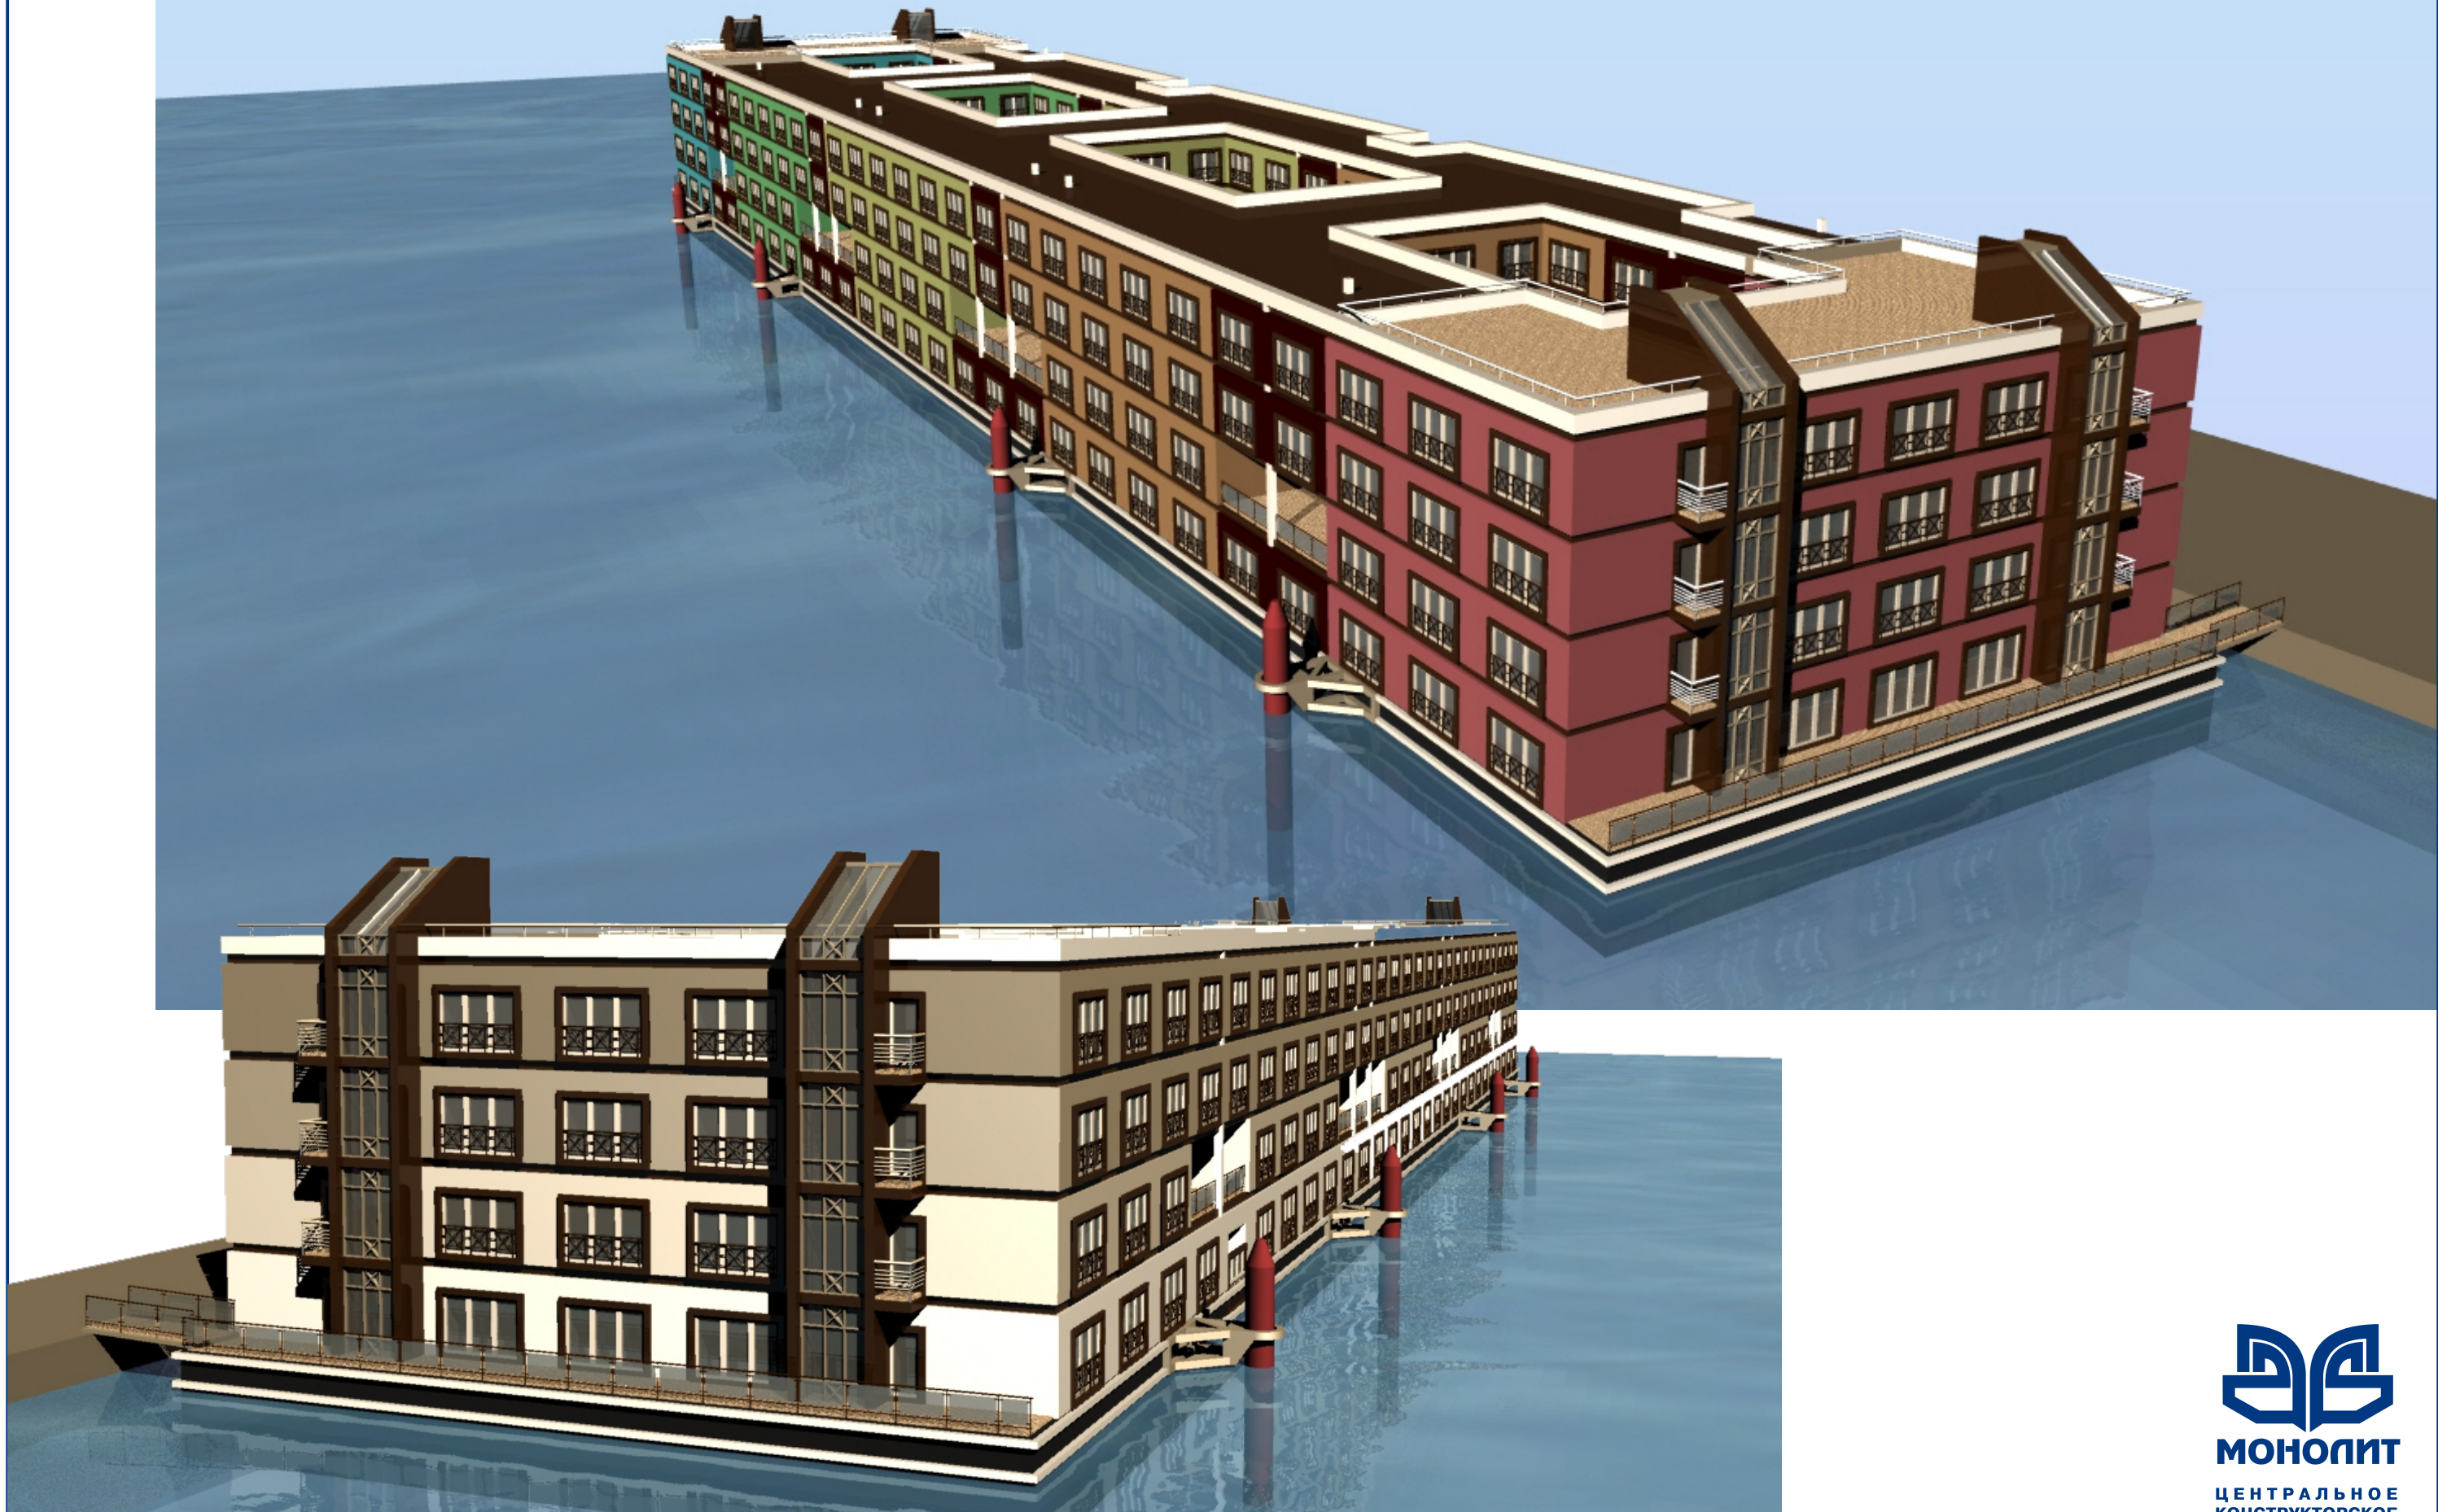


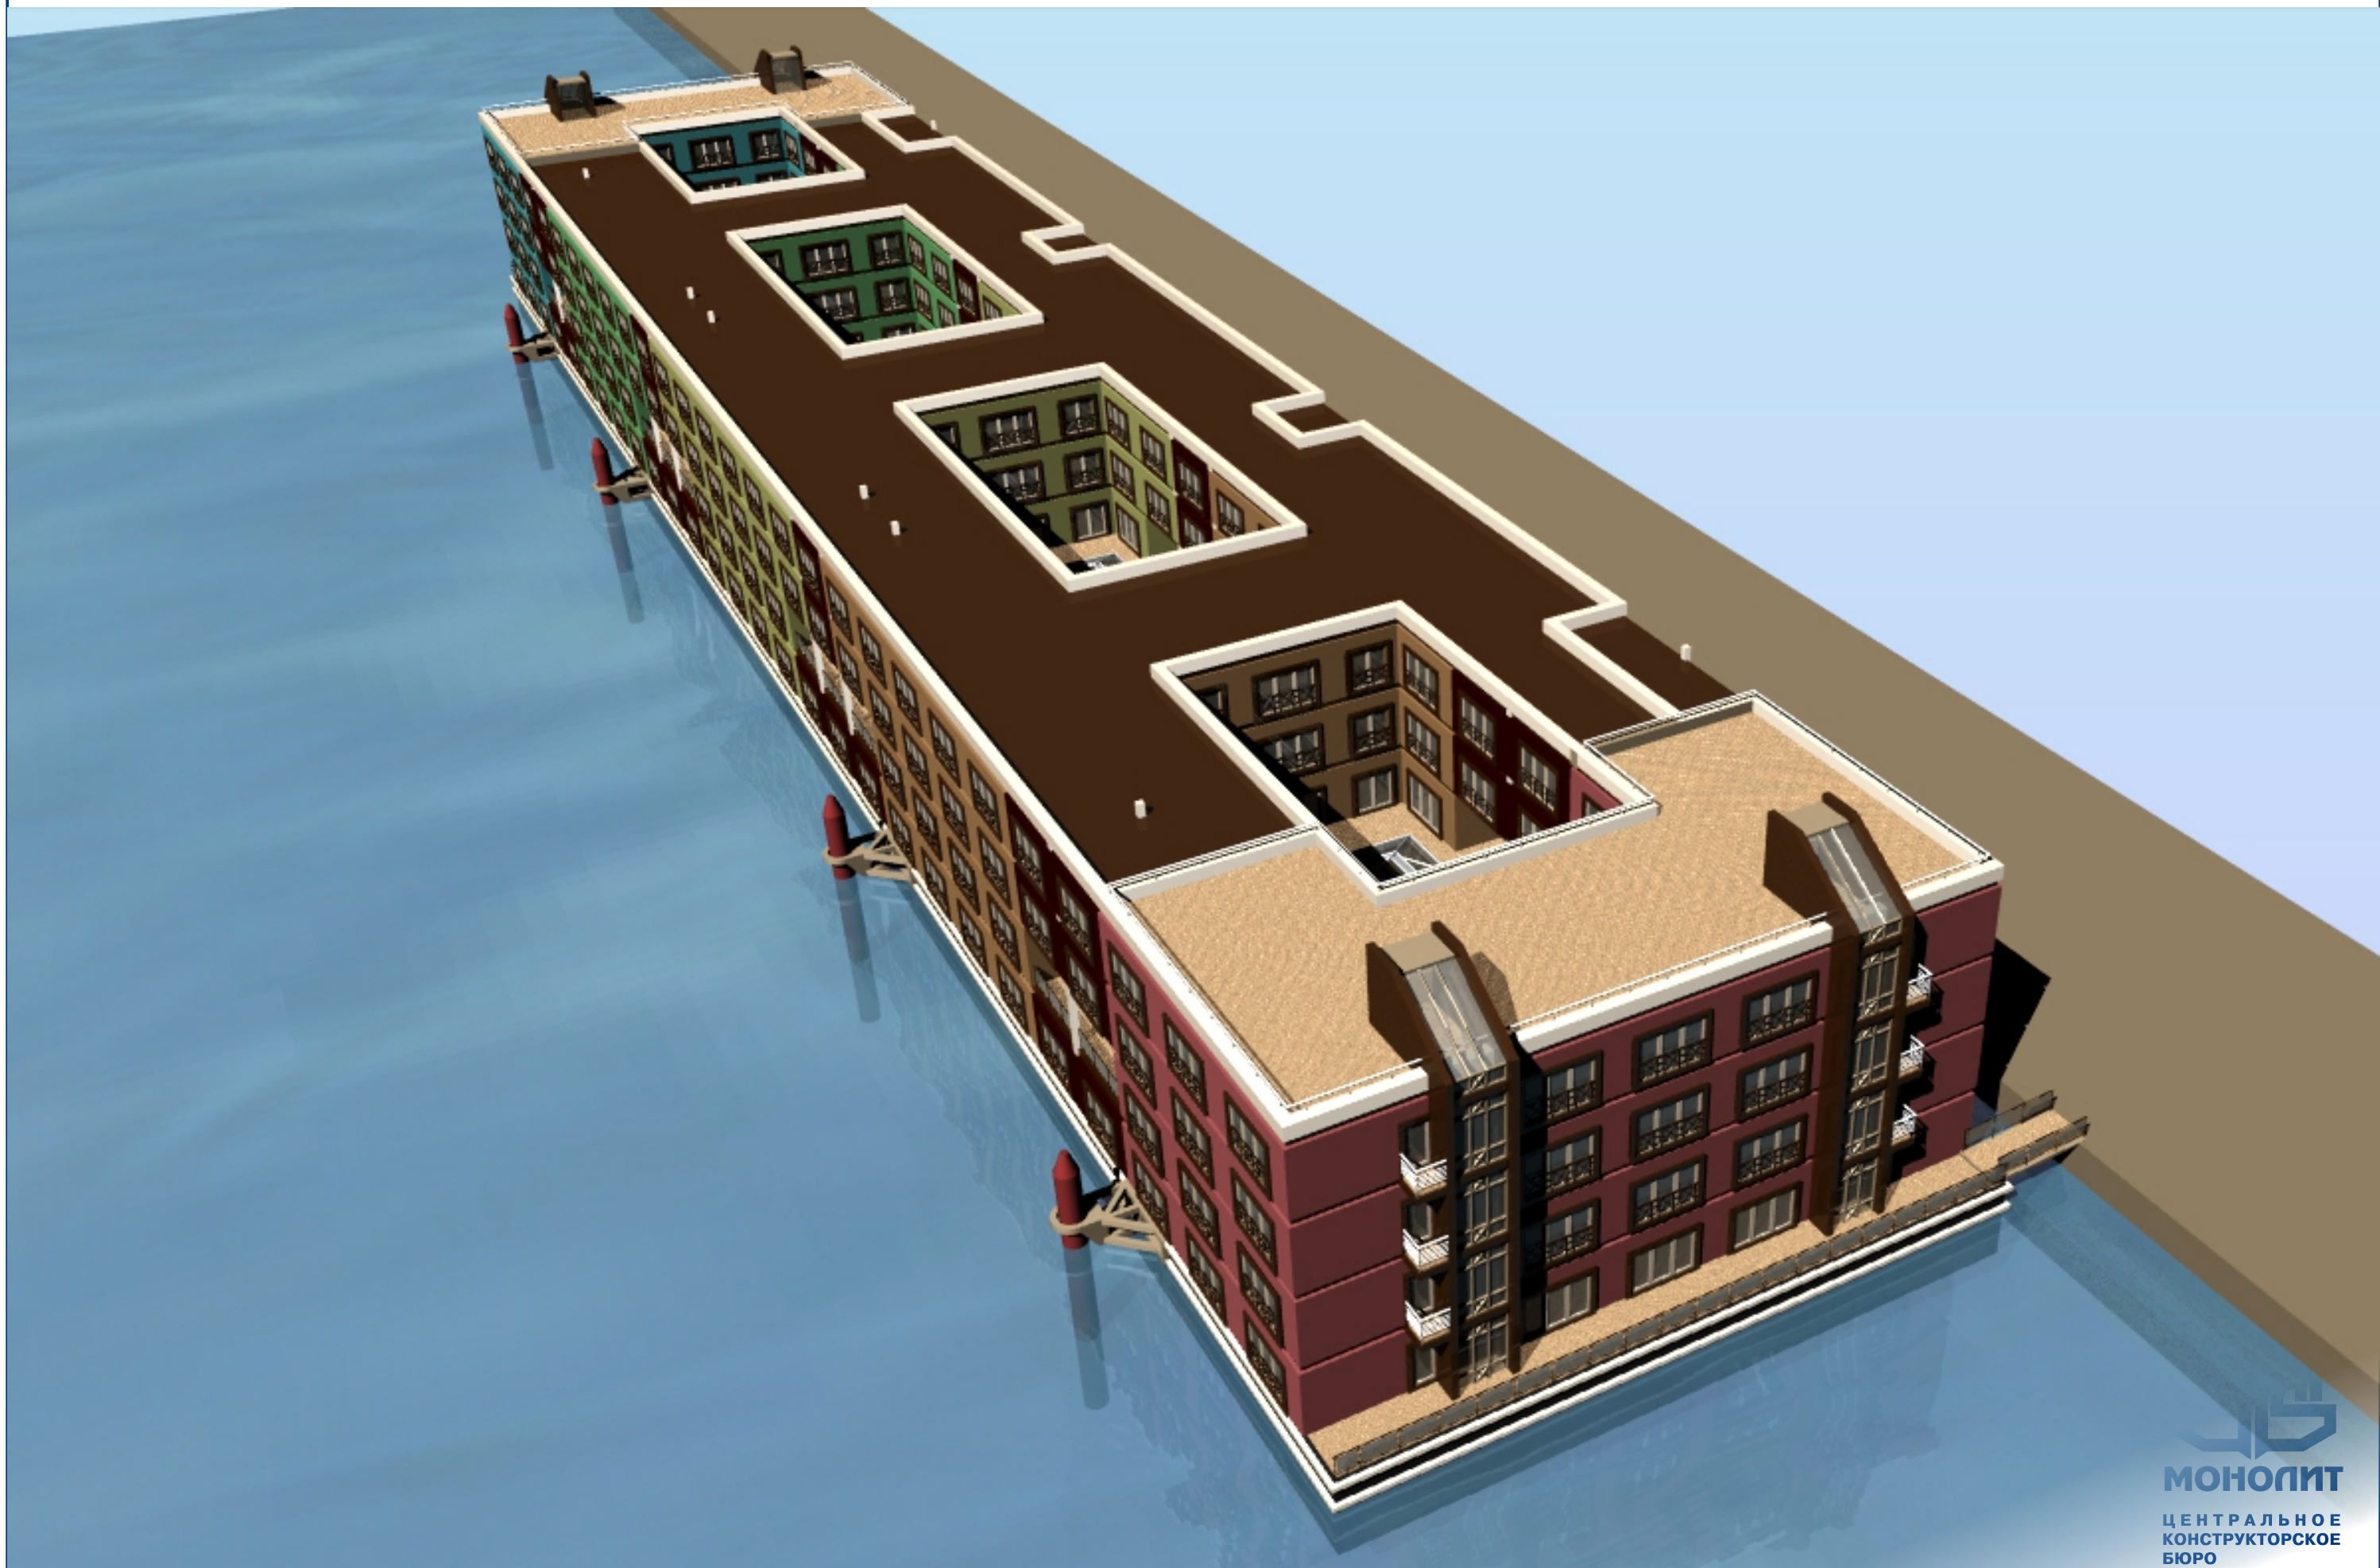


ПЛАВУЧИЙ ОТЕЛЬ «360»

СХЕМА КОМПОНОВКИ ПОМЕЩЕНИЙ

ПЛАНИРОВКА 2-го ЯРУСА

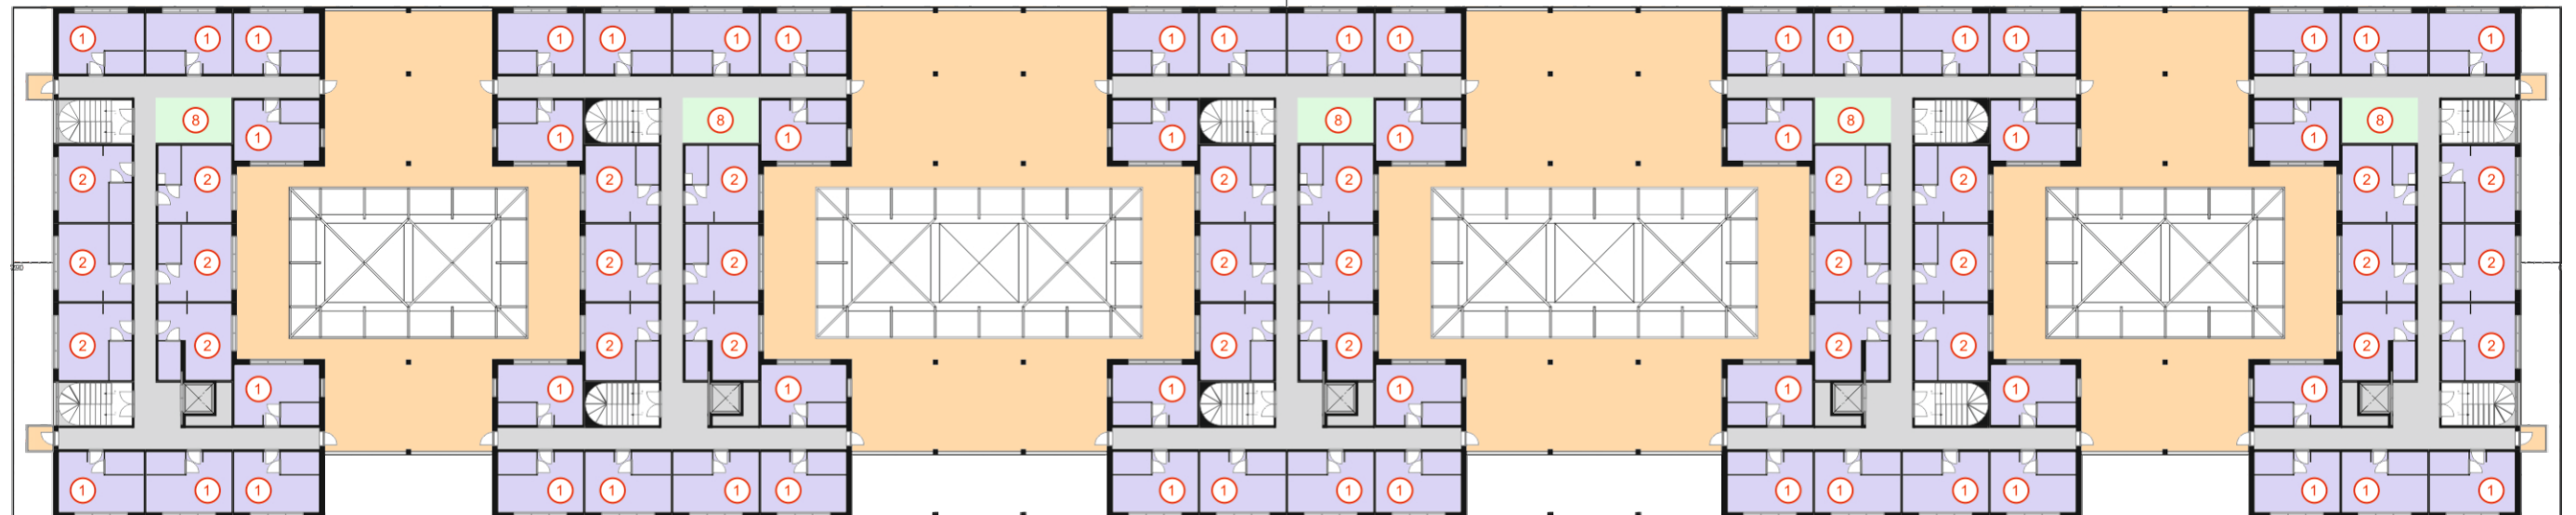


ПЛАНИРОВКА 1-го ЯРУСА

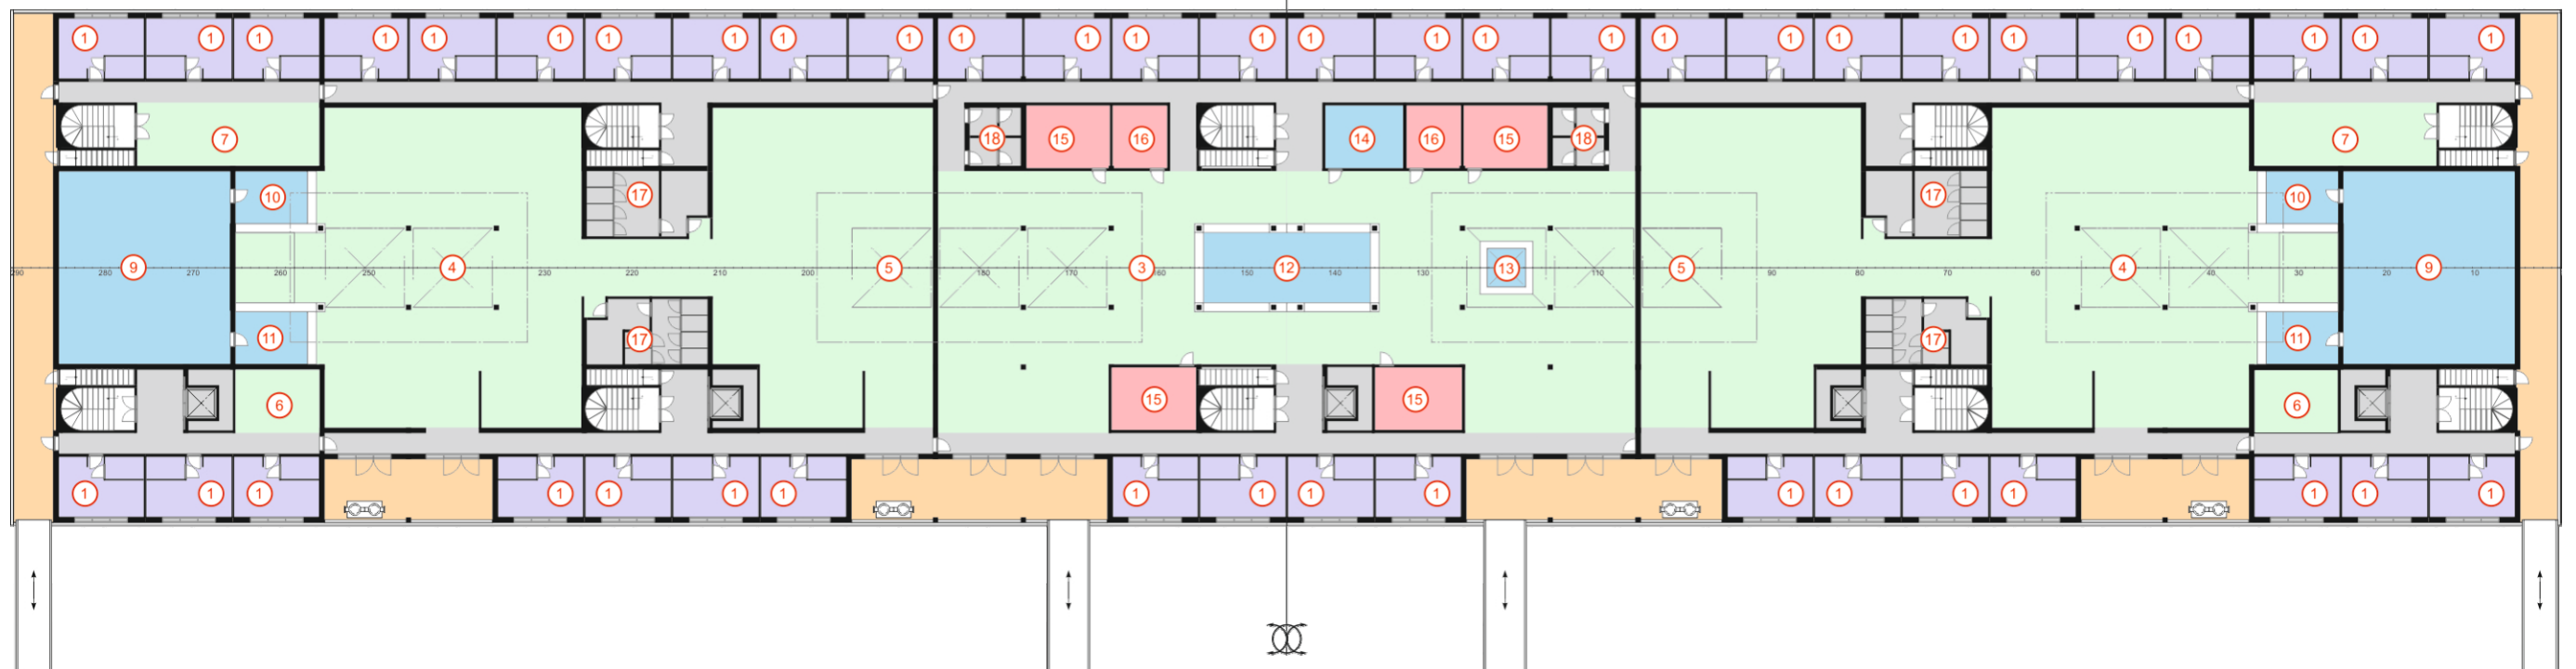


ПЛАВУЧИЙ ОТЕЛЬ «360»

СХЕМА КОМПОНОВКИ ПОМЕЩЕНИЙ

ПЛАНИРОВКА КРЫШИ

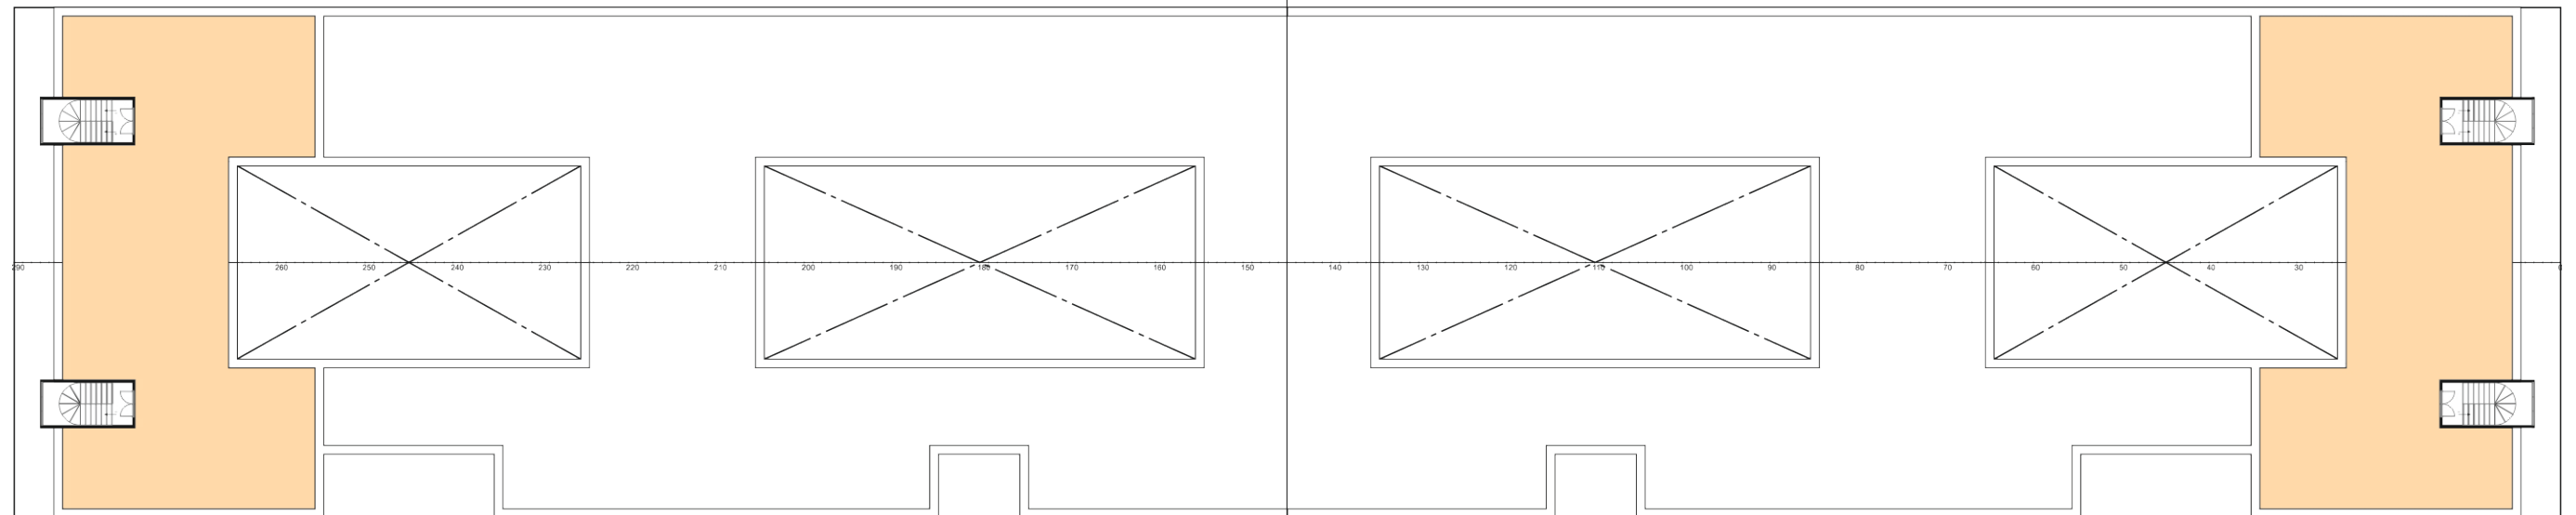

ПЛАНИРОВКА 3-го и 4-го ЯРУСОВ

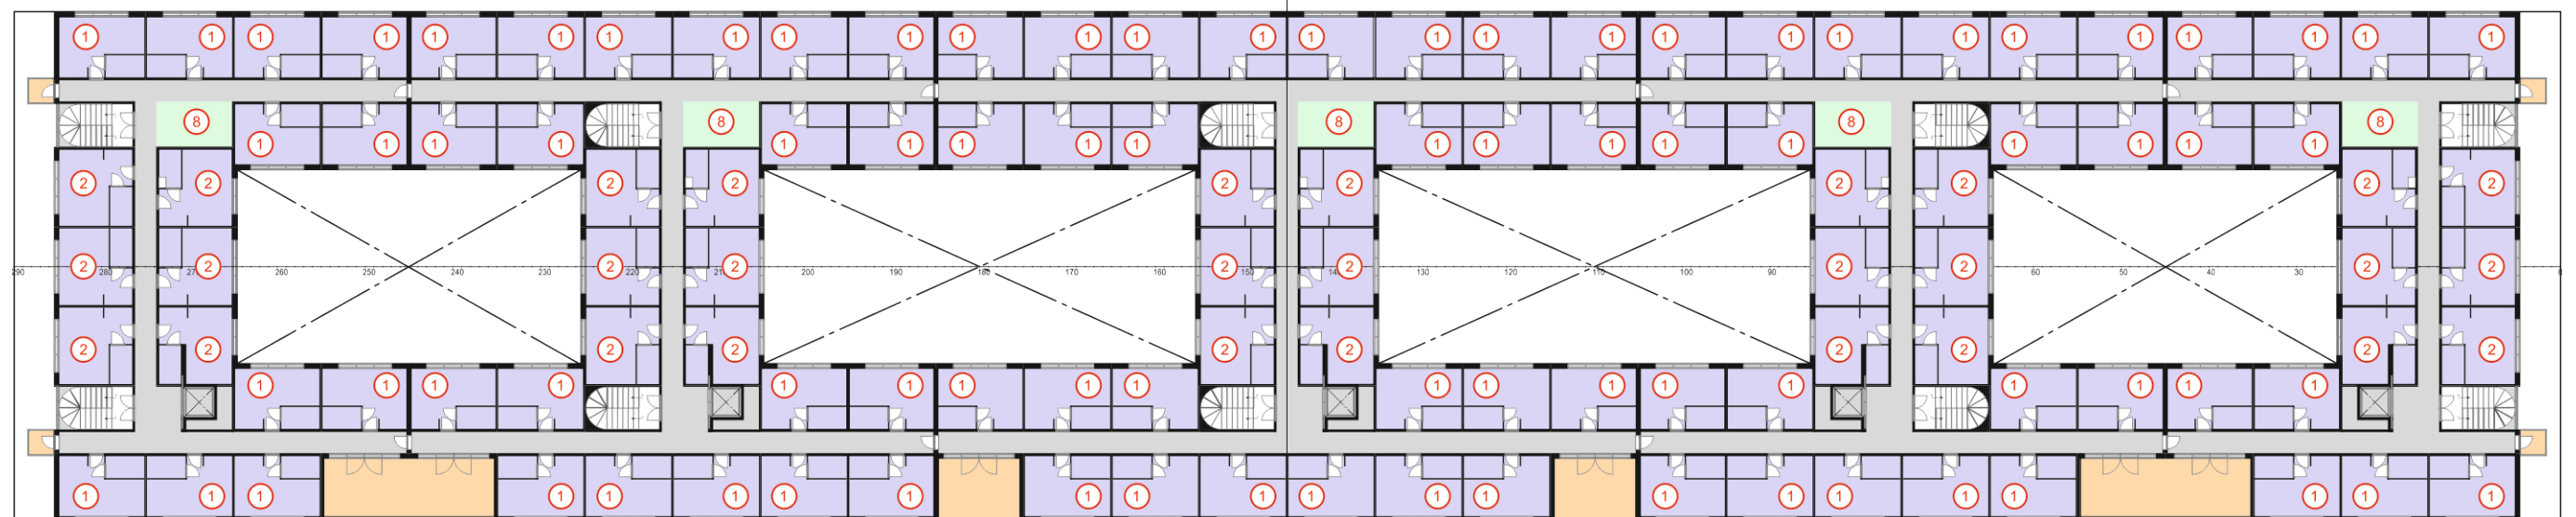

ПЛАВУЧИЙ ОТЕЛЬ «360»
СХЕМА КОМПОНОВКИ ПОМЕЩЕНИЙ



		Наименование помещения	Площадь, м2	Кол-во однотипных помещений	Общая площадь, м2
1		Каюта пассажирская 2-х местная	16,7 (13,9 + 2,8)	270	4509
2		Каюта пассажирская 2-х местная	18,2 (15,4 + 2,8)	90	1638
3		Холл и кафетерий	425	1	452
4		Ресторан (большой зал)	305	2	610
5		Ресторан (малый зал)	231	2	462
6		Общее пассажирское помещение	17,2	2	34
7		Общее пассажирское помещение	37,4	2	75
8		Общее пассажирское помещение	11	15	165
9		Камбуз	107	2	214
10		Раздаточная	16,1	2	32,2
11		Бар	16,1	2	32,2
12		Рецепция	52,5	1	52,5
13		Стойка кафе	9	1	9
14		Офис	16,2	1	16,2
15		Магазин	16,7	3	50,1
16		Магазин	11,2	2	22,4
17		Санузел общественный	24,1	4	96,4
18		Санузел общественный	9,6	2	19,2

	ПАССАЖИРСКИЕ ЖИЛЫЕ ПОМЕЩЕНИЯ	6147 м2
	ПАССАЖИРСКИЕ ОБЩЕСТВЕННЫЕ ПОМЕЩЕНИЯ	1798 м2
	КОРИДОРЫ, ТРАПЫ, ШАХТЫ, САМУЗЛЫ	2538 м2
	ТОРГОВЫЕ ПОМЕЩЕНИЯ	72 м2
	СЛУЖЕБНЫЕ ПОМЕЩЕНИЯ	356 м2
	ВСЕГО ВНУТРЕННИХ ПОМЕЩЕНИЙ *	10911 м2
	ОТКРЫТЫЕ УЧАСТКИ ПАЛУБ	2359 м2



* БЕЗ УЧЕТА ПОМЕЩЕНИЙ В ТРЮМАХ





ПЛАНИРОВКА 1-го ЯРУСА

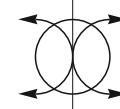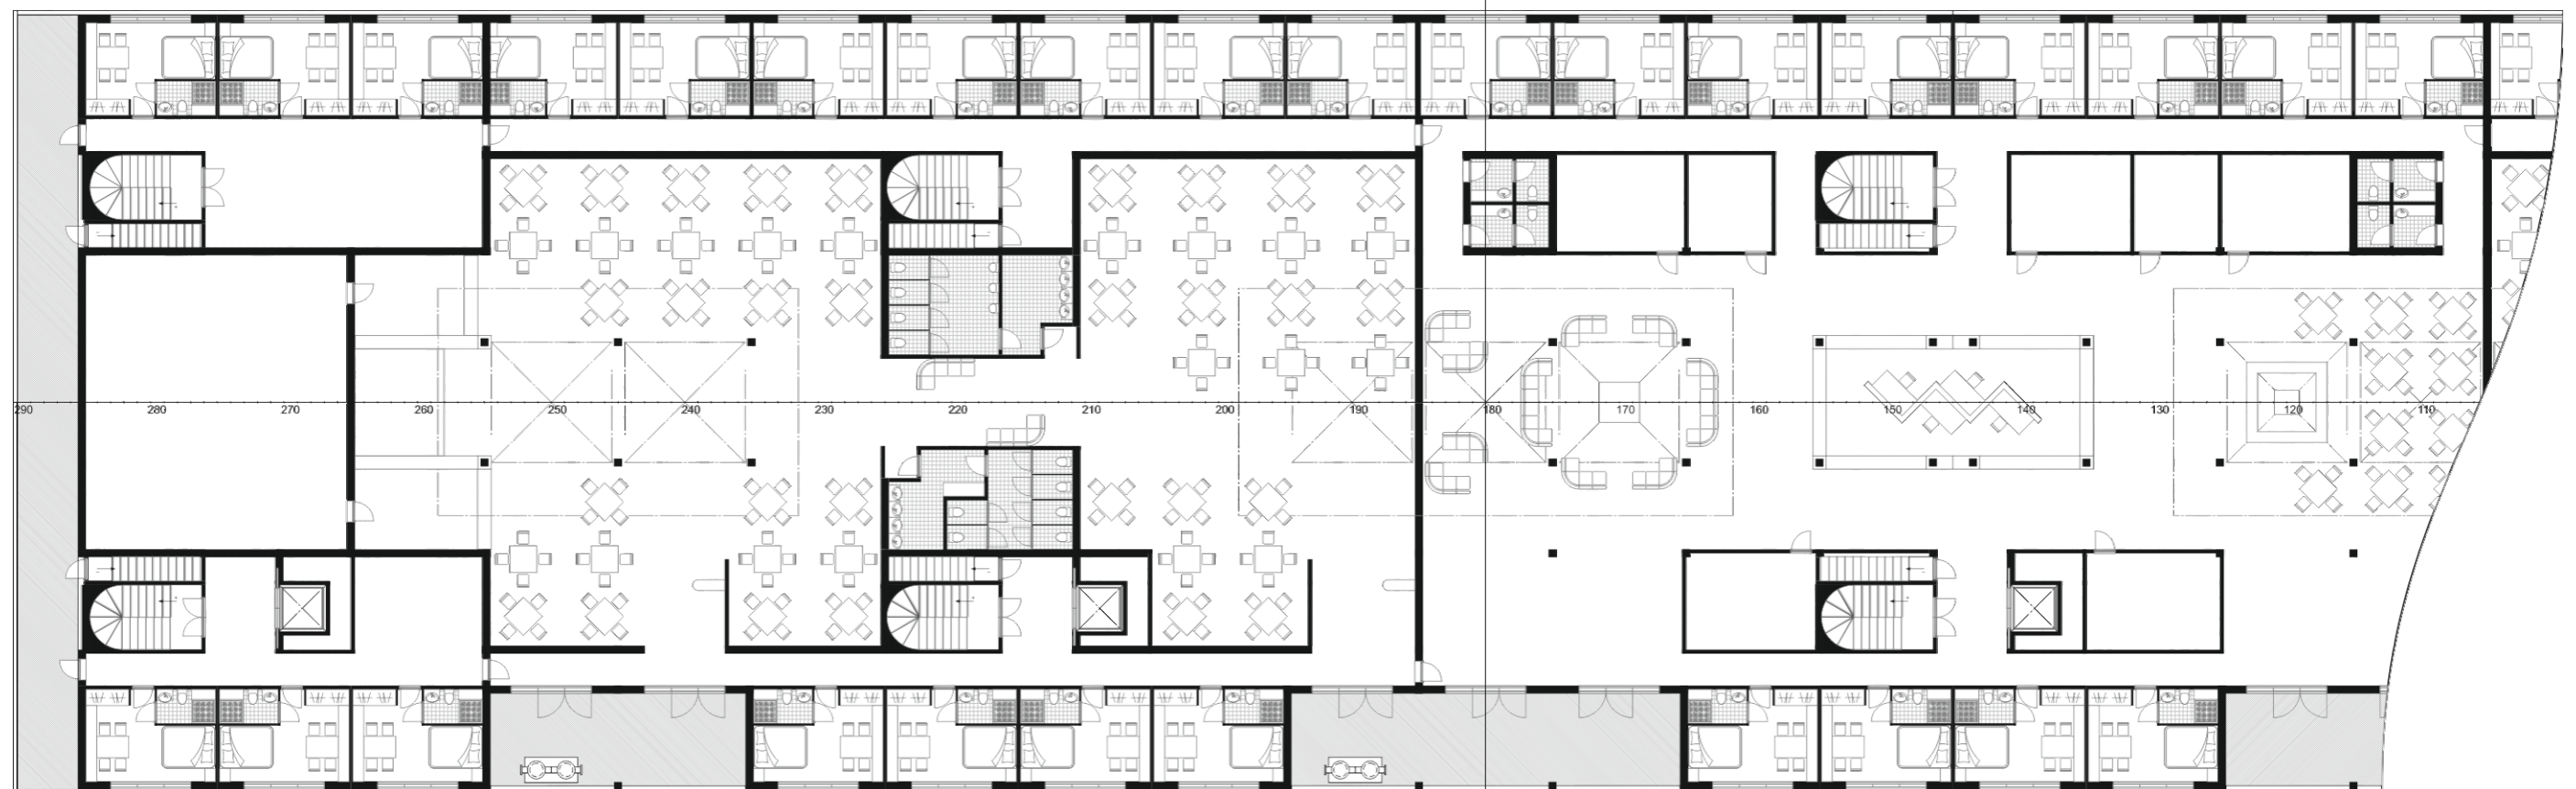

ПЛАНИРОВКА 2-го ЯРУСА

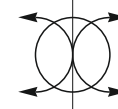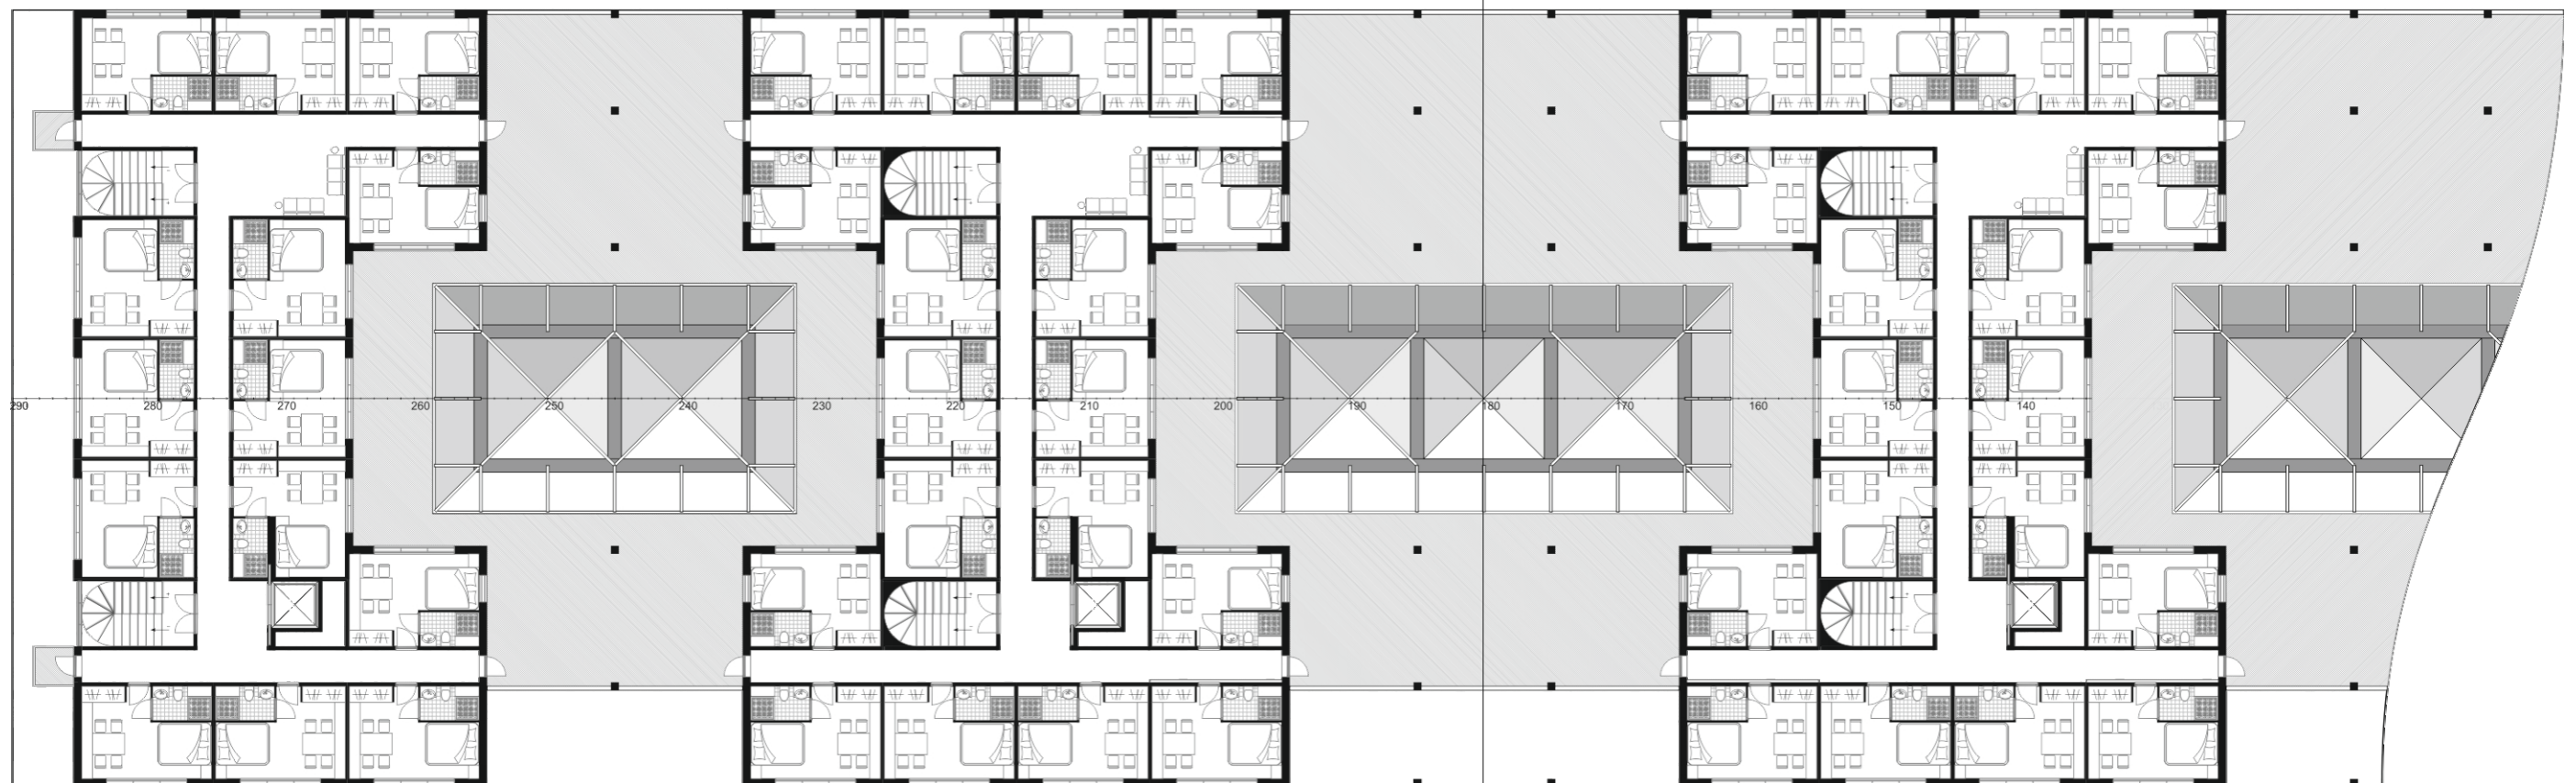

ПЛАНИРОВКА 3-го и 4-го ЯРУСОВ

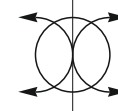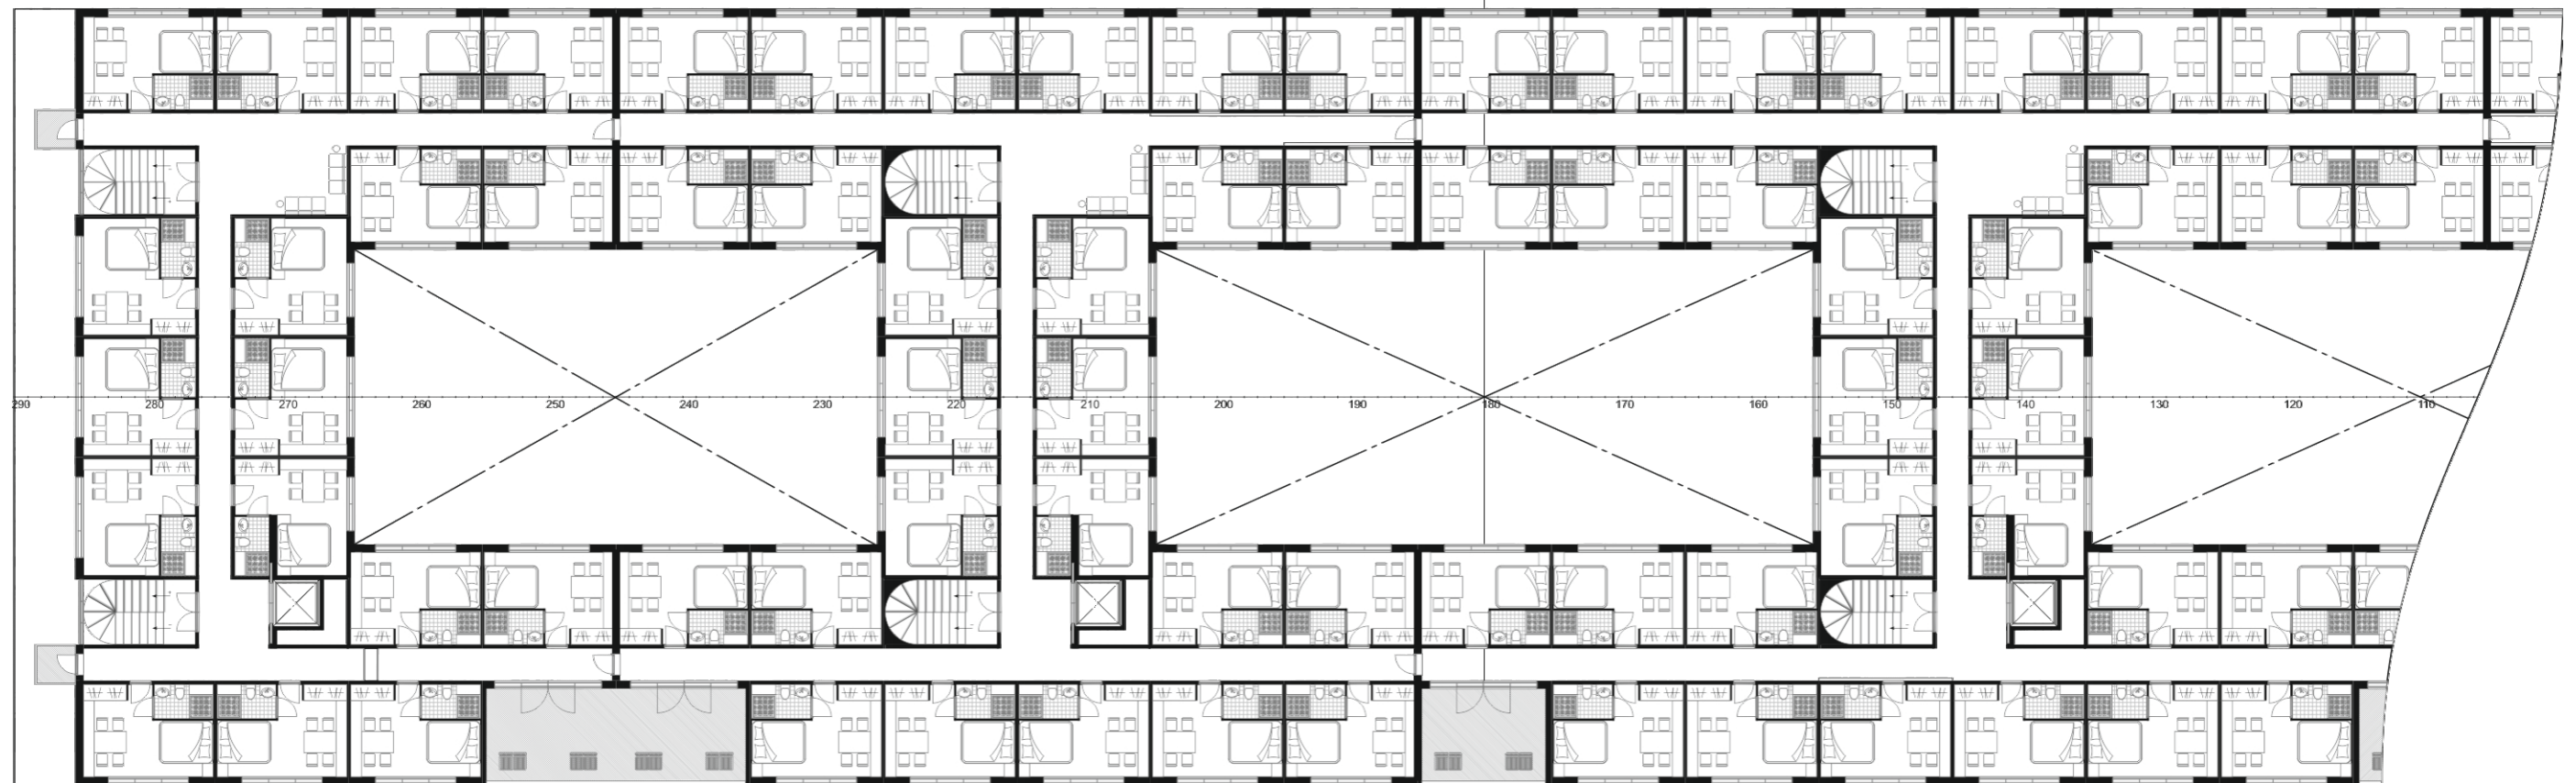

ПЛАВУЧИЙ ОТЕЛЬ «360»

ВИД ИЗ-ПОД ВОДЫ

