




**МОНОЛИТ**

ЦЕНТРАЛЬНОЕ  
КОНСТРУКТОРСКОЕ  
БЮРО  
ОТКРЫТОЕ АКЦИОНЕРНОЕ ОБЩЕСТВО

# ПЛАВУЧАЯ АВТОМАТИЧЕСКАЯ ПАРКОВКА НА 572 АВТОМОБИЛЯ

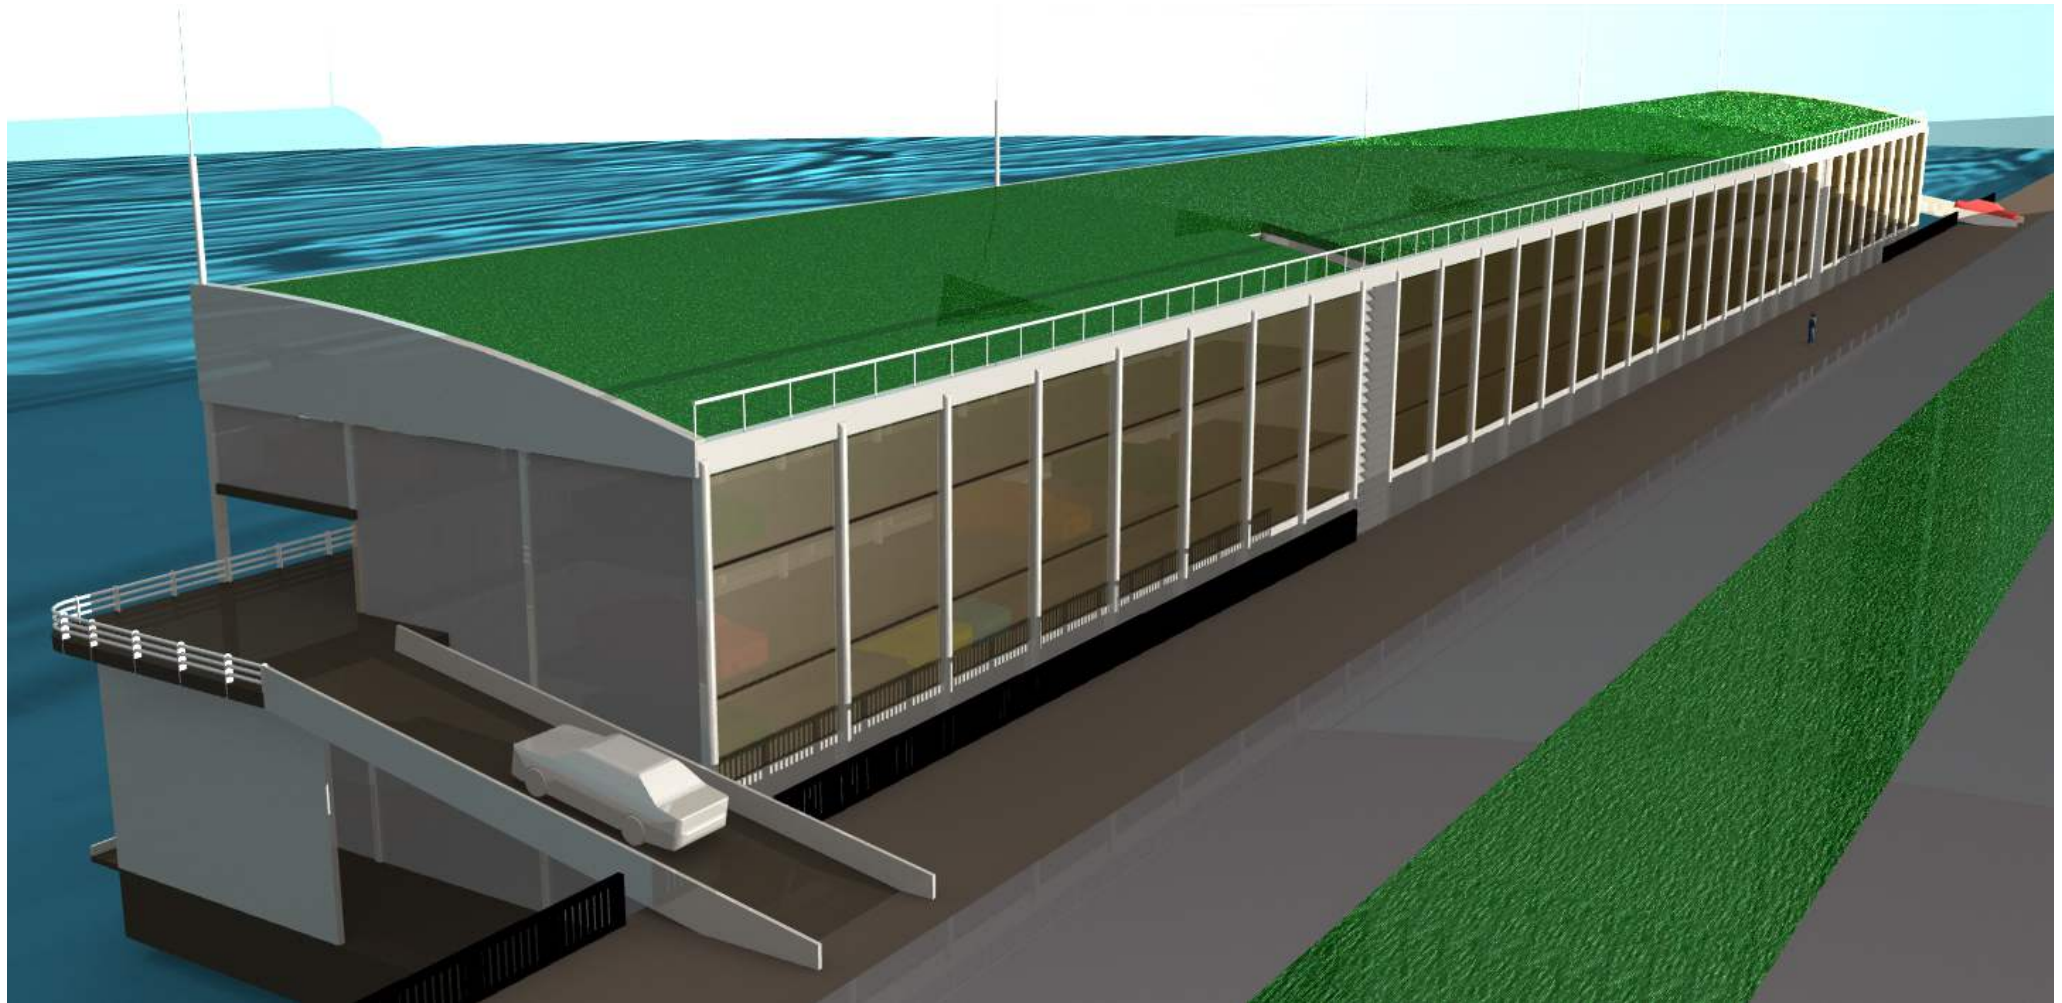



**МОНОЛИТ**

ЦЕНТРАЛЬНОЕ  
КОНСТРУКТОРСКОЕ  
БЮРО  
ОТКРЫТОЕ АКЦИОНЕРНОЕ ОБЩЕСТВО

## ПЛАВУЧАЯ АВТОМАТИЧЕСКАЯ ПАРКОВКА НА 572 АВТОМОБИЛЯ



### ОСНОВНЫЕ ТЕХНИЧЕСКИЕ ХАРАКТЕРИСТИКИ

ДЛИНА НАИБОЛЬШАЯ	164,7 м
ШИРИНА НАИБОЛЬШАЯ	21,9 м
ВЫСОТА БОРТА	4,6 м
КОЛИЧЕСТВО ЯРУСОВ ХРАНЕНИЯ	5
ГАБАРИТНАЯ ВЫСОТА ОТ УРОВНЯ ВОДЫ ПРИ НАИМЕНЬШЕЙ ОСАДКЕ	17,4 м
ВМЕСТИМОСТЬ ПАРКОВКИ	572 ед.
КЛАСС СУДНА	"✠Р1,2" РРР
РЕЖИМ ЭКСПЛУАТАЦИИ - КРУГЛОГОДИЧНЫЙ	

Плавающая автоматическая парковка оборудована механическими устройствами для перемещения и хранения автомобилей в ячейках. Оборудуется системами вентиляции, пожаротушения и пожарной сигнализации, системами сбора сточных и ливневых вод. Электроснабжение и водоснабжение подключаются с берега. Предусмотрены помещения и условия для круглосуточной работы персонала. Проектируется в соответствии с Правилами Российского Речного Регистра и СНи П 210299 «Стоянки автомобилей»





**МОНОПИТ**

ЦЕНТРАЛЬНОЕ  
КОНСТРУКТОРСКОЕ  
БЮРО  
ОТДЕЛЕНИЕ АКЦИОНЕРНОГО ОБЩЕСТВА

# ПЛАВУЧАЯ АВТОМАТИЧЕСКАЯ ПАРКОВКА НА 572 АВТОМОБИЛЯ ОСОБЫЕ КАЧЕСТВА



## ЭКОЛОГИЯ

ПРЕДУСМАТРИВАЕТСЯ ИСПОЛЬЗОВАНИЕ ОБШИРНОЙ КРЫШИ СООРУЖЕНИЯ ДЛЯ УСТРОЙСТВА ЕСТЕСТВЕННОГО ГАЗОНА. 2600 М2 ТРАВЯНОГО ПОКРОВА - РОСКОШЬ ДЛЯ ЛЮБОГО ГОРОДА.

ПАРКОВКА ОСУЩЕСТВЛЯЕТСЯ АВТОМАТИЧЕСКИ, И ЭТО ОЗНАЧАЕТ, ЧТО ЧИСЛО МАНЕВРОВ, СОВЕРШАЕМЫХ ВОДИТЕЛЕМ, СВОДИТСЯ К МИНИМУМУ, А ЗНАЧИТ, МЕНЬШЕ ВЫХЛОПНЫХ ГАЗОВ И ШУМА.

## АРХИТЕКТУРНАЯ НЕЙТРАЛЬНОСТЬ


НАДСТРОЙКА ИМЕЕТ НЕБОЛЬШУЮ ВЫСОТУ И В БОЛЬШЕЙ ЧАСТИ СКРЫВАЕТСЯ НАБЕРЕЖНОЙ, КОНСТРУКЦИИ СЪЕЗДНЫХ РАМП ПОЗВОЛЯЮТ МАКСИМАЛЬНО ПРИДВИНУТЬ СООРУЖЕНИЕ К ПРИЧАЛУ. ЭТИ КОНСТРУКТИВНЫЕ МЕРЫ ПОЗВОЛЯЮТ ВПИСАТЬ ПАРКОВКУ В ЛЮБОЙ АРХИТЕКТУРНЫЙ АНСАМБЛЬ, НЕ НАРУШАЯ ЕГО.



**МОНОПИТ**

ЦЕНТРАЛЬНОЕ  
КОНСТРУКТОРСКОЕ  
БЮРО  
ОТКРЫТОЕ АКЦИОНЕРНОЕ ОБЩЕСТВО

## ПЛАВУЧАЯ АВТОМАТИЧЕСКАЯ ПАРКОВКА НА 572 АВТОМОБИЛЯ

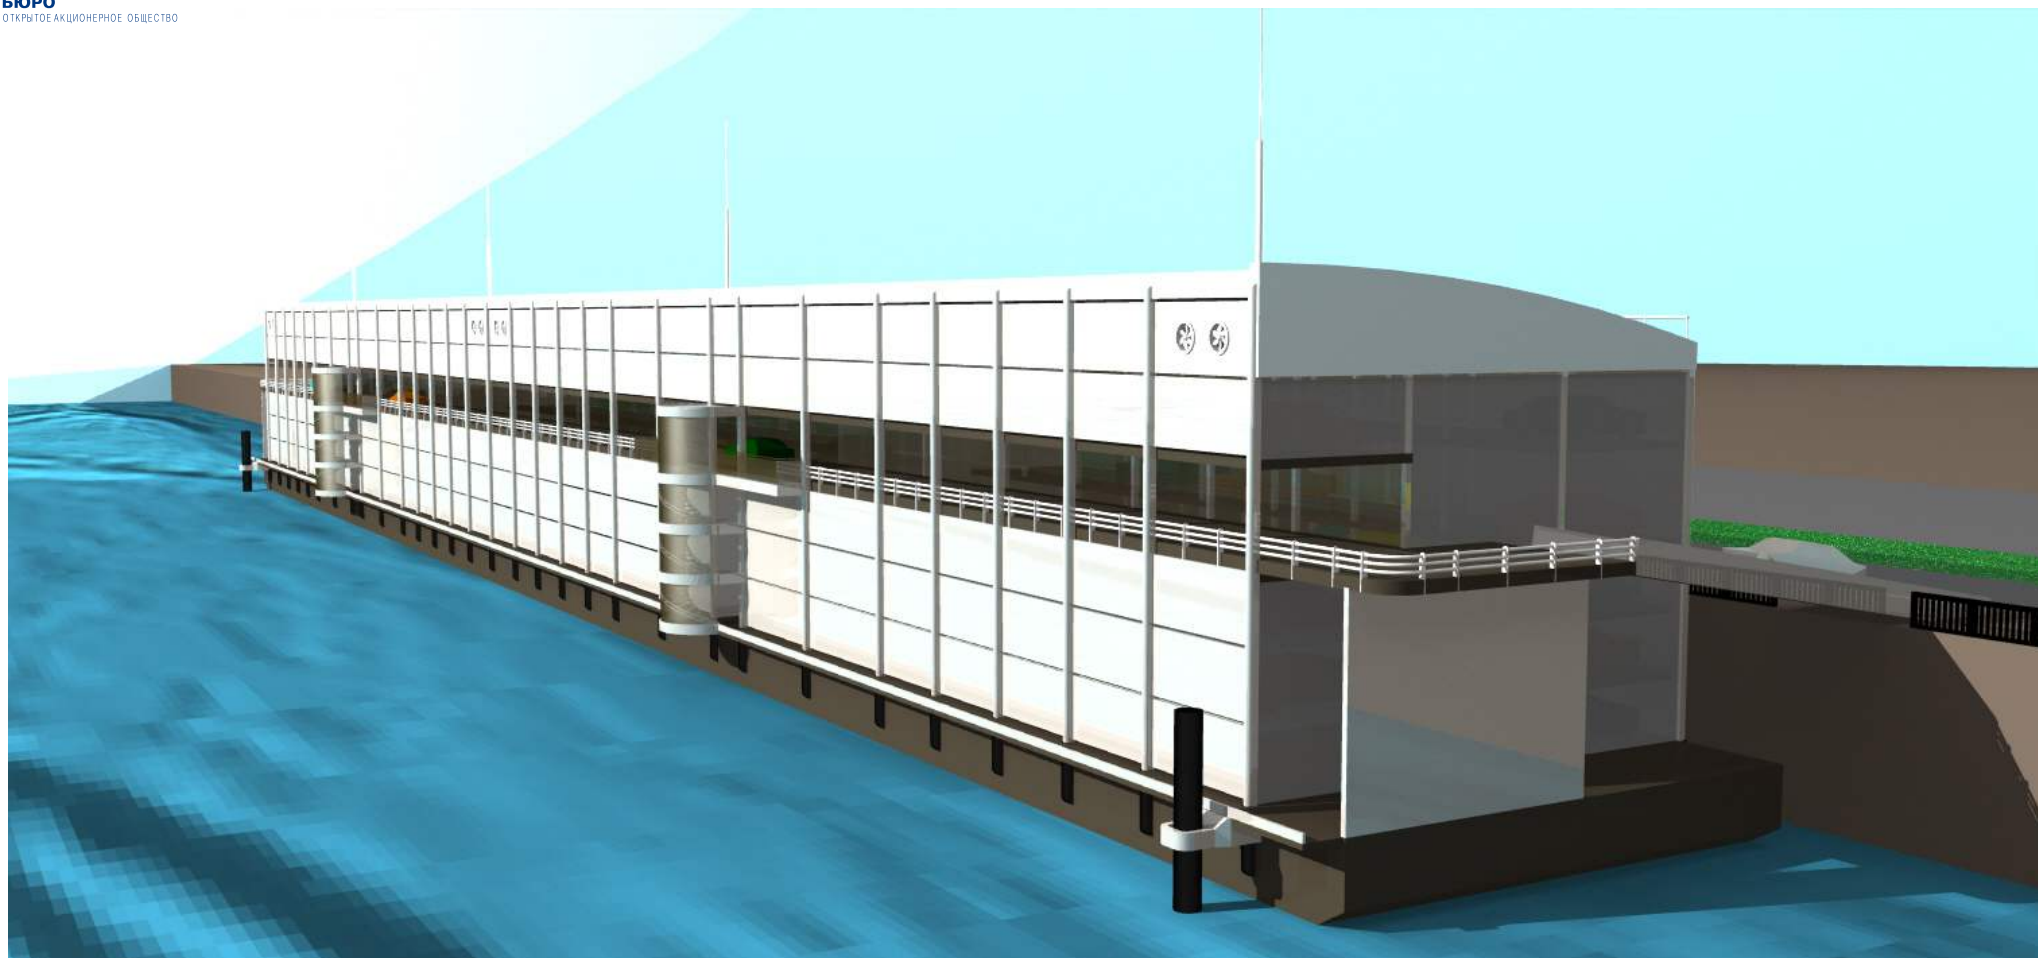

ОБРАТНЫЙ ФАСАД НАДСТРОЙКИ -  
ДЛЯ РАЗМЕЩЕНИЯ РЕКЛАМЫ И  
НАГЛЯДНОЙ АГИТАЦИИ




**МОНОПИТ**


ЦЕНТРАЛЬНОЕ  
КОНСТРУКТОРСКОЕ  
БЮРО  
ОТКРЫТОЕ АКЦИОНЕРНОЕ ОБЩЕСТВО

# ПЛАВУЧАЯ АВТОМАТИЧЕСКАЯ ПАРКОВКА НА 572 АВТОМОБИЛЯ ПЛАНИРОВКА ПАРКОВКИ


Вид на ПрБ.

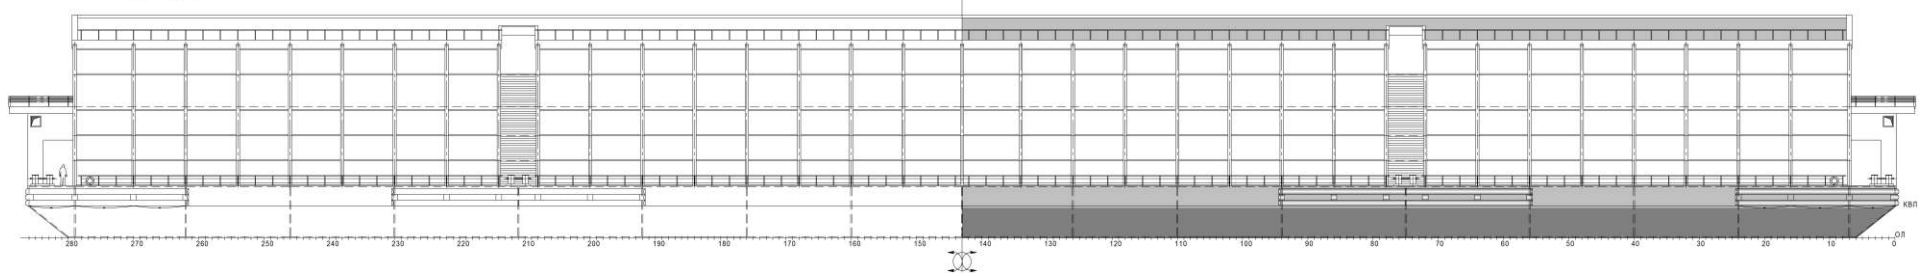

Платформа 1-го яруса

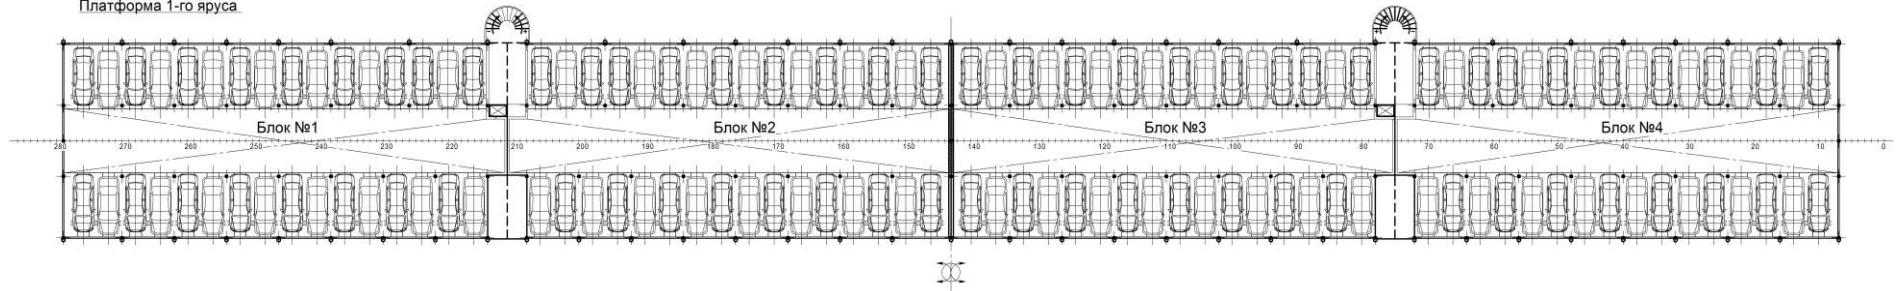

Платформа 3-го яруса (въездная)

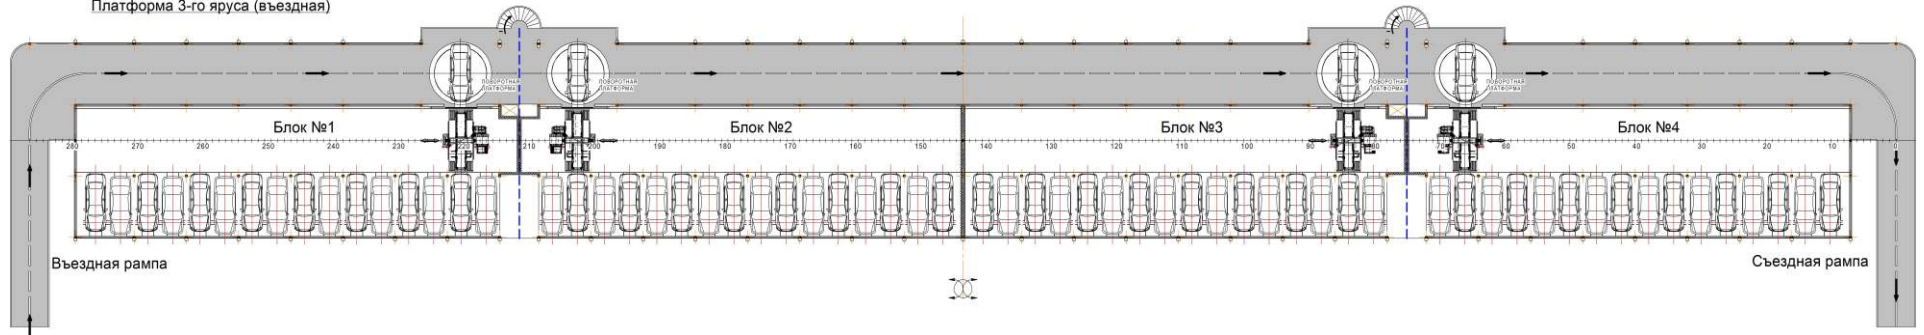






**МОНОПИТ**  
ЦЕНТРАЛЬНОЕ  
КОНСТРУКТОРСКОЕ  
БЮРО  
ОТКРЫТОЕ АКЦИОНЕРНОЕ ОБЩЕСТВО


# ПЛАВУЧАЯ АВТОМАТИЧЕСКАЯ ПАРКОВКА НА 572 АВТОМОБИЛЯ

## ПЛАНИРОВКА ПАРКОВКИ


Платформа 2-го яруса

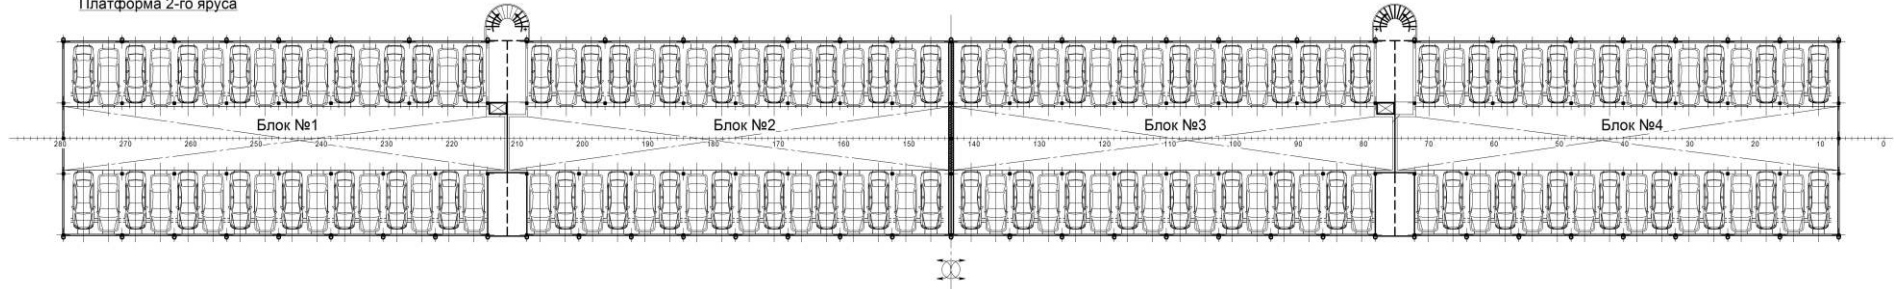

Платформа 4-го яруса

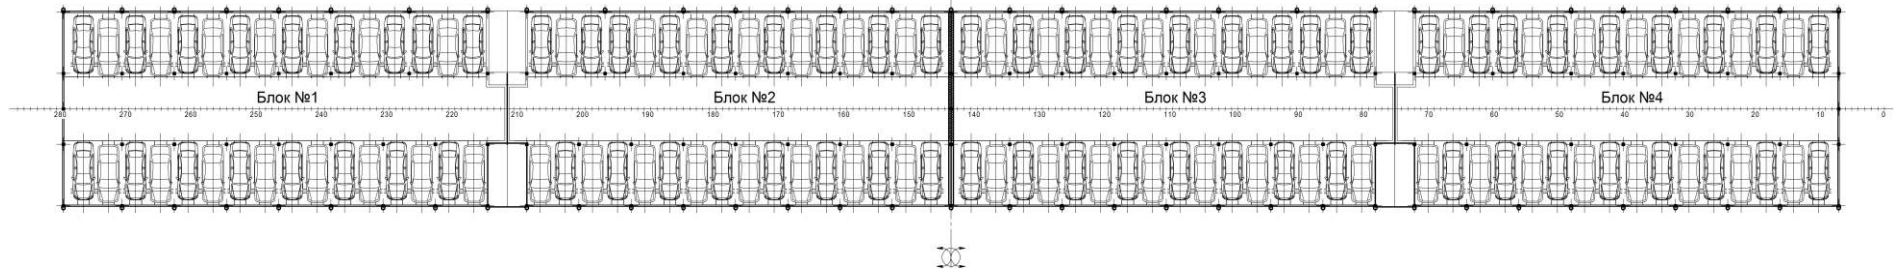

Главная палуба




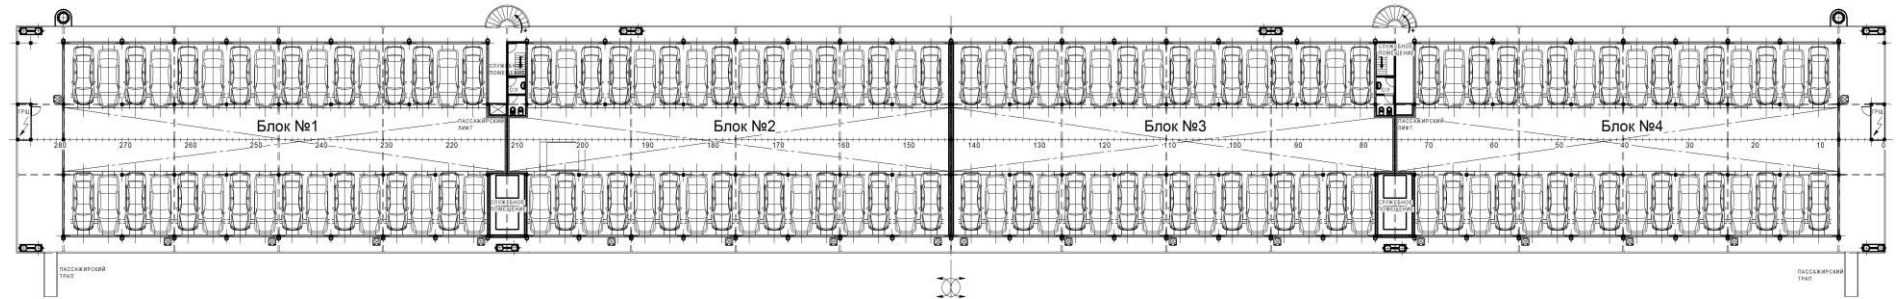




**МОНОПИТ**

ЦЕНТРАЛЬНОЕ  
КОНСТРУКТОРСКОЕ  
БЮРО  
ОТКРЫТОЕ АКЦИОНЕРНОЕ ОБЩЕСТВО

# ПЛАВУЧАЯ АВТОМАТИЧЕСКАЯ ПАРКОВКА НА 572 АВТОМОБИЛЯ

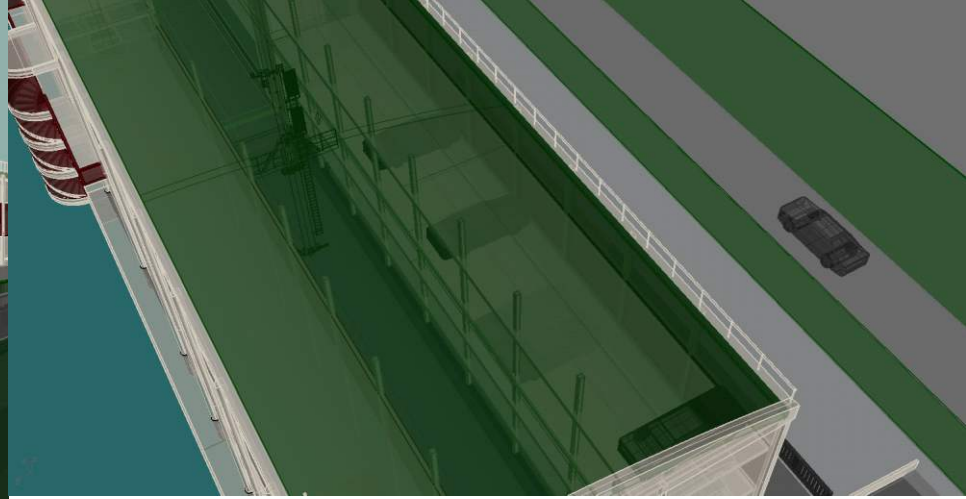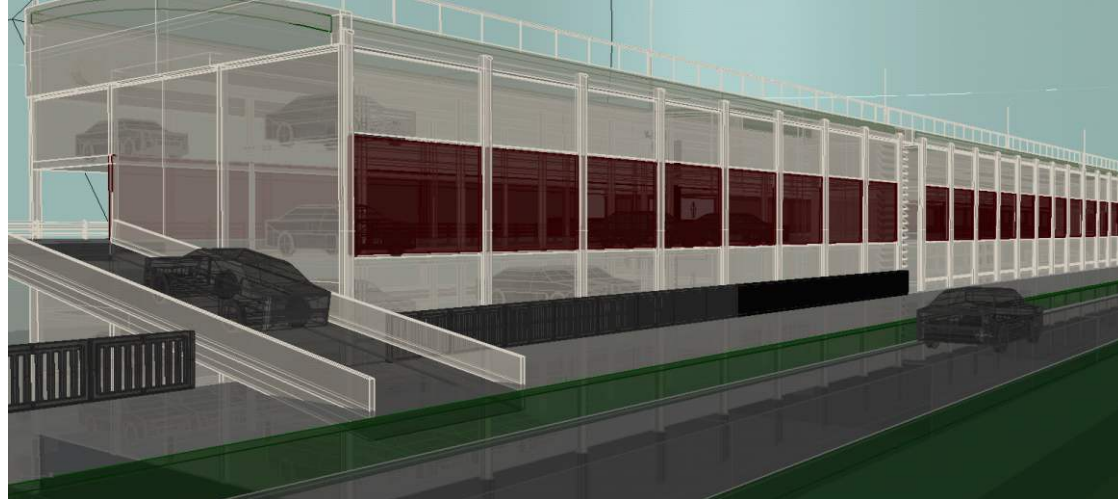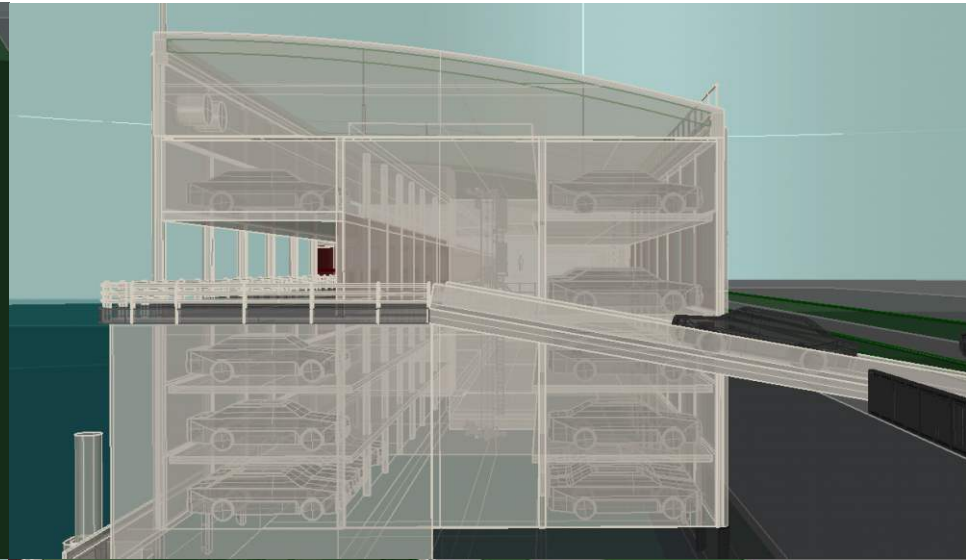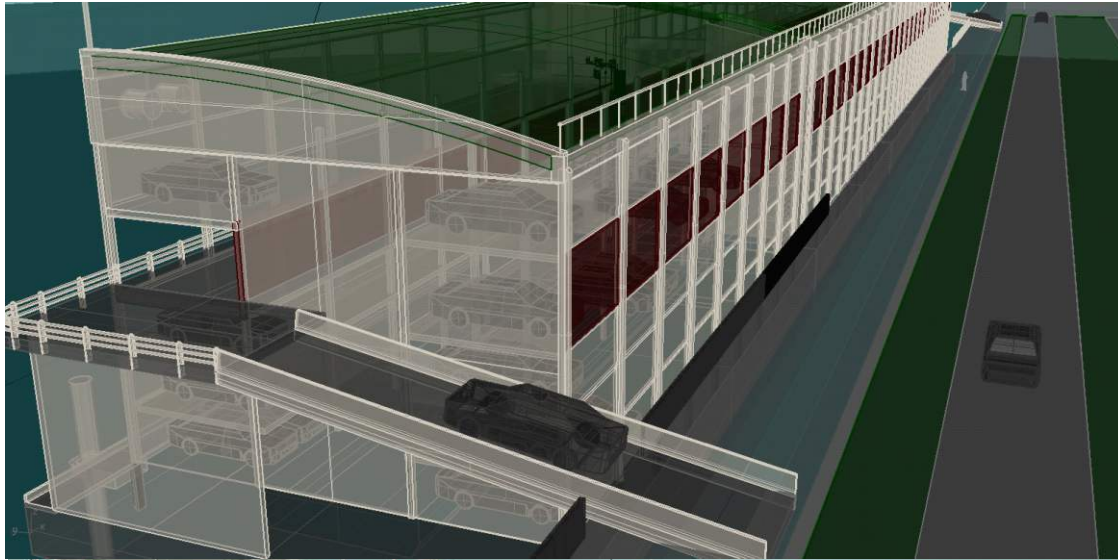




**МОНОПИТ**

ЦЕНТРАЛЬНОЕ  
КОНСТРУКТОРСКОЕ  
БЮРО  
ОТКРЫТОЕ АКЦИОНЕРНОЕ ОБЩЕСТВО

# ПЛАВУЧАЯ АВТОМАТИЧЕСКАЯ ПАРКОВКА НА 572 АВТОМОБИЛЯ

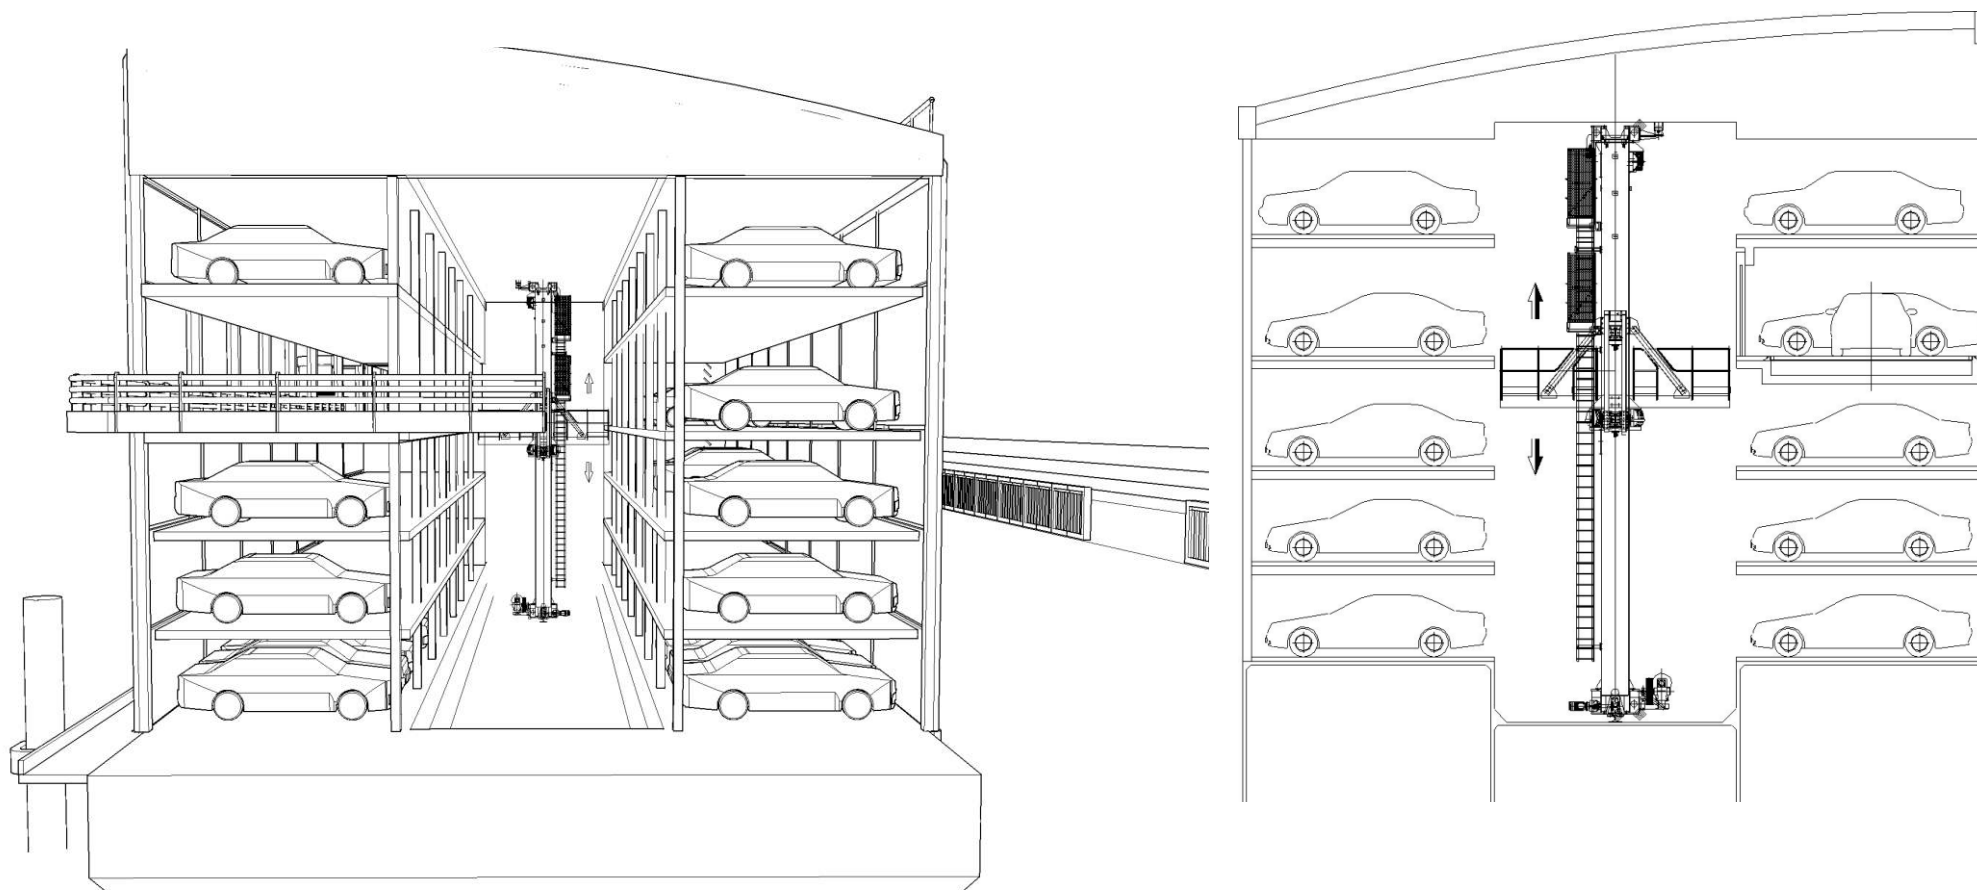

ВО ВСЕХ БЛОКАХ ИСПОЛЬЗУЕТСЯ АВТОМАТИЧЕСКАЯ  
ПАРКОВОЧНАЯ СИСТЕМА TRANSLO PARKING